
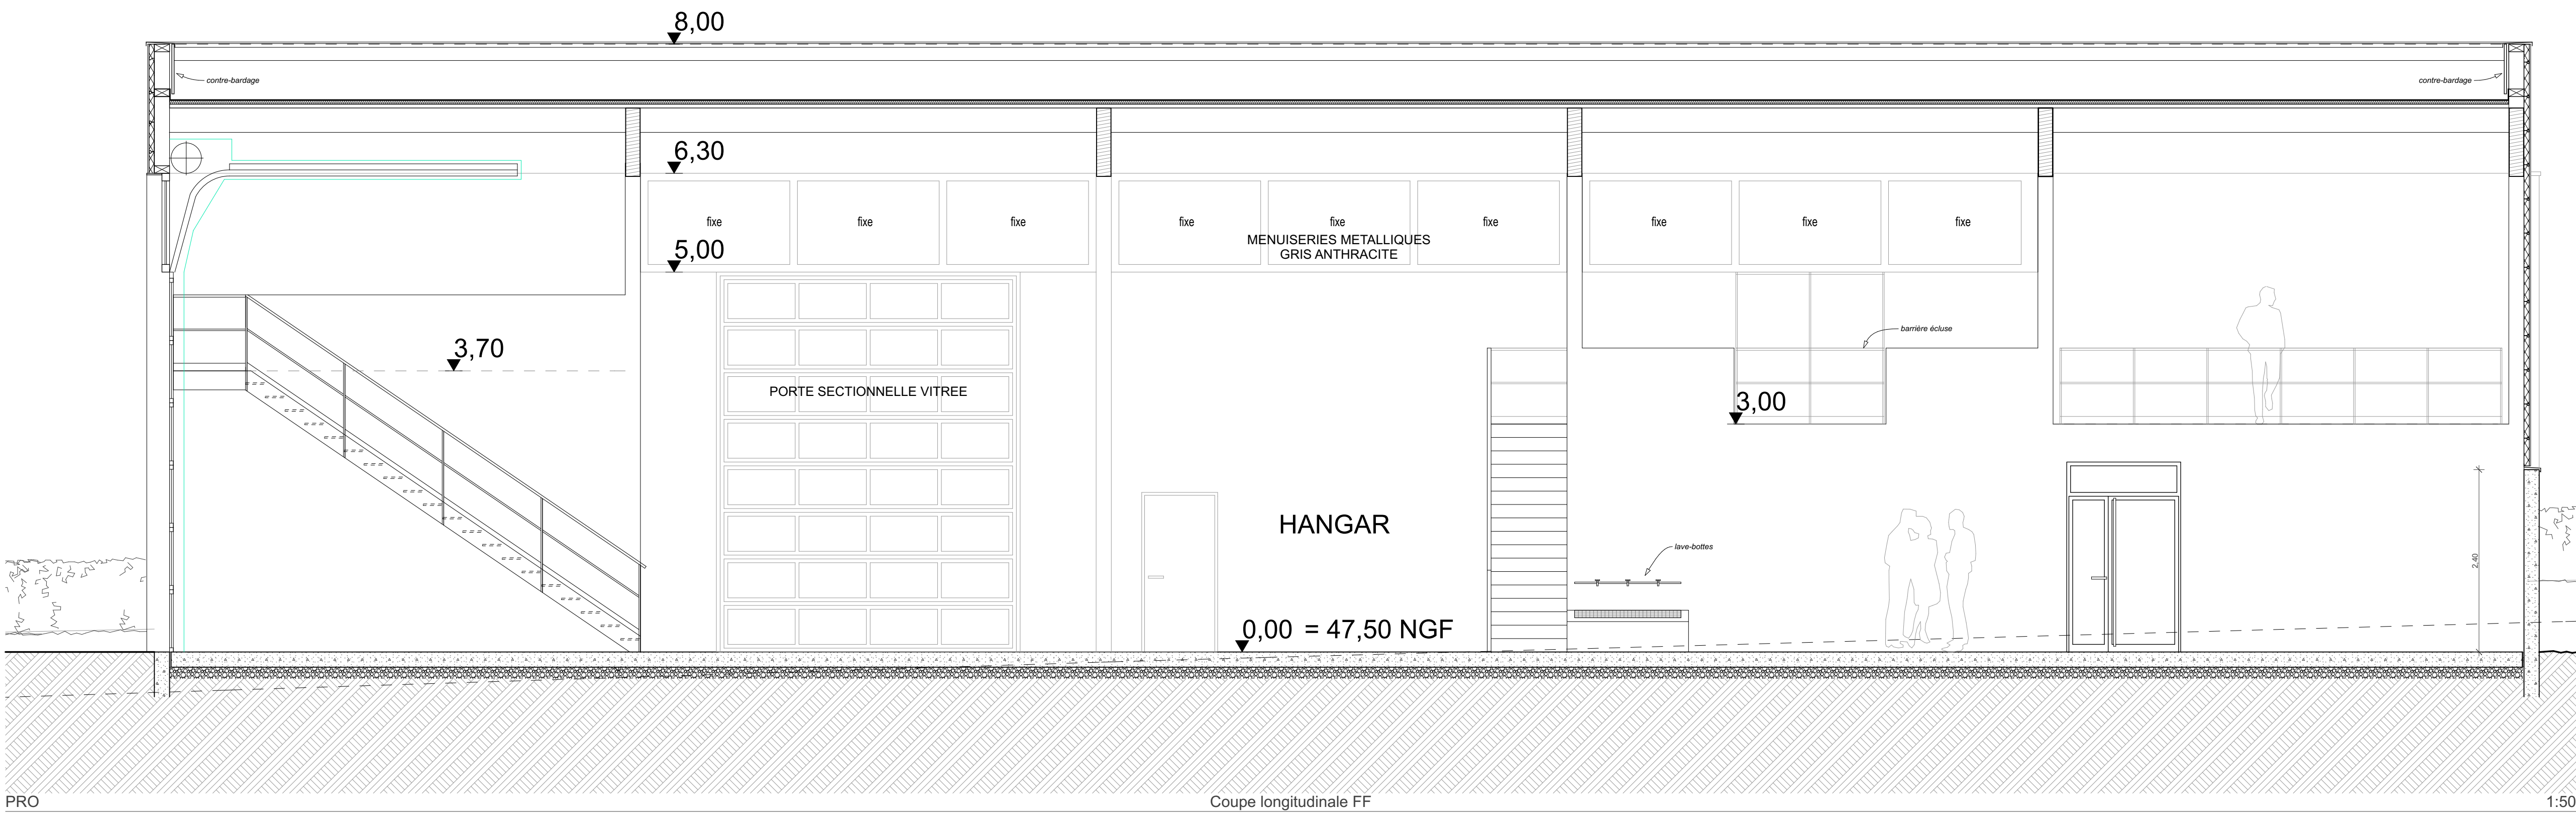
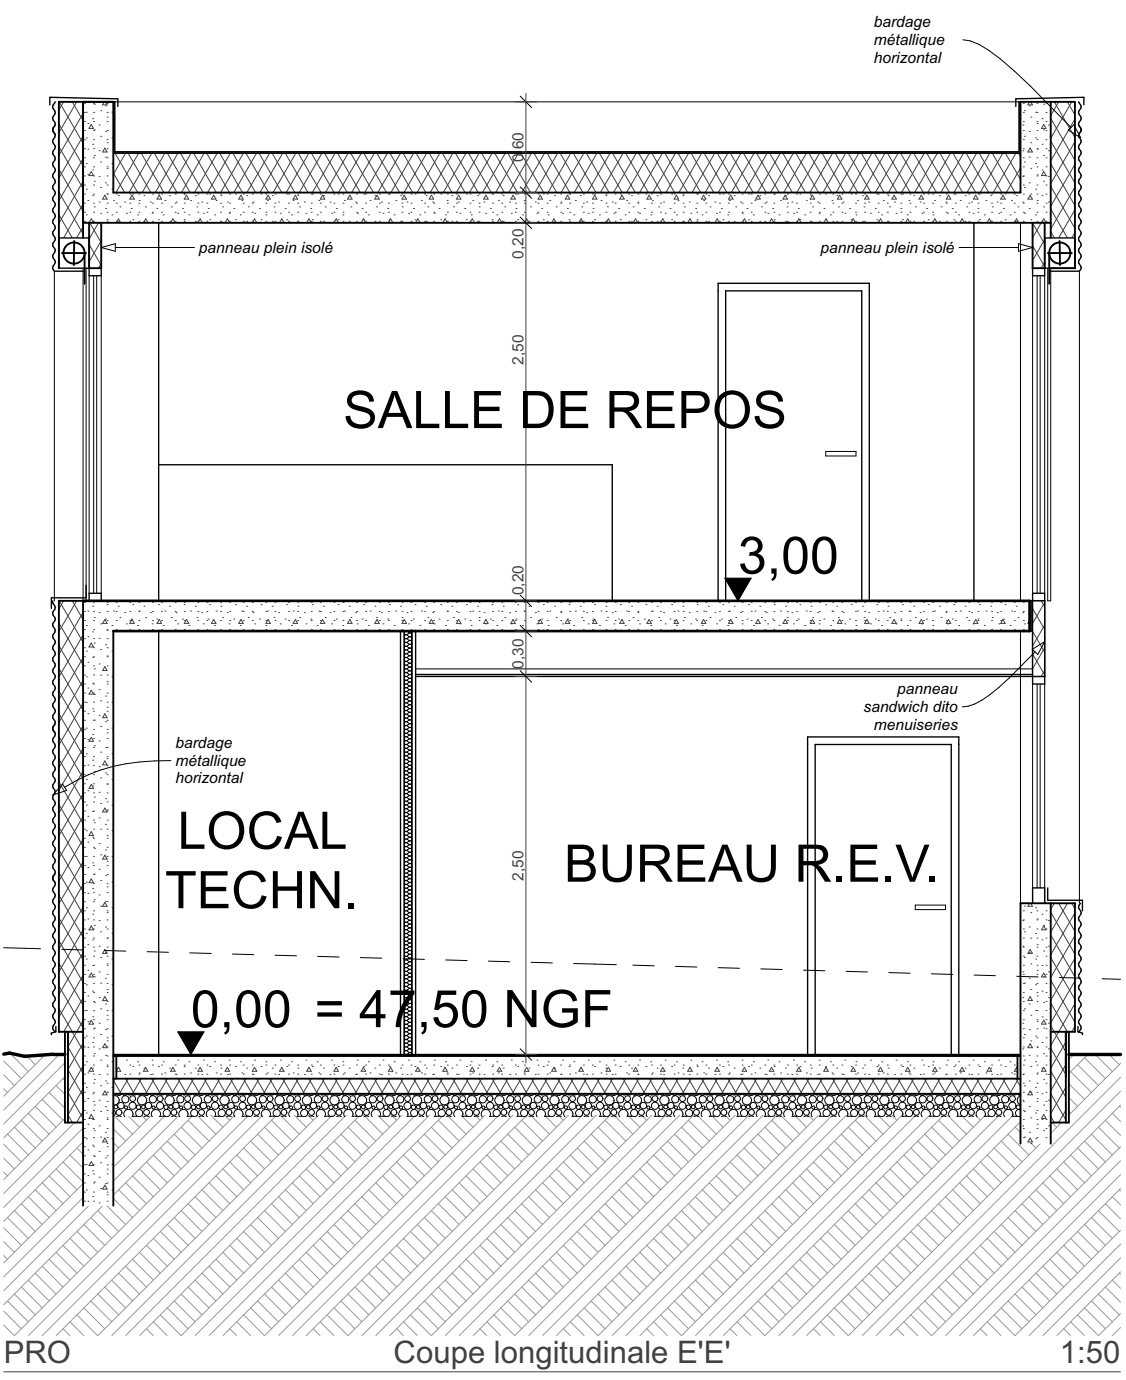


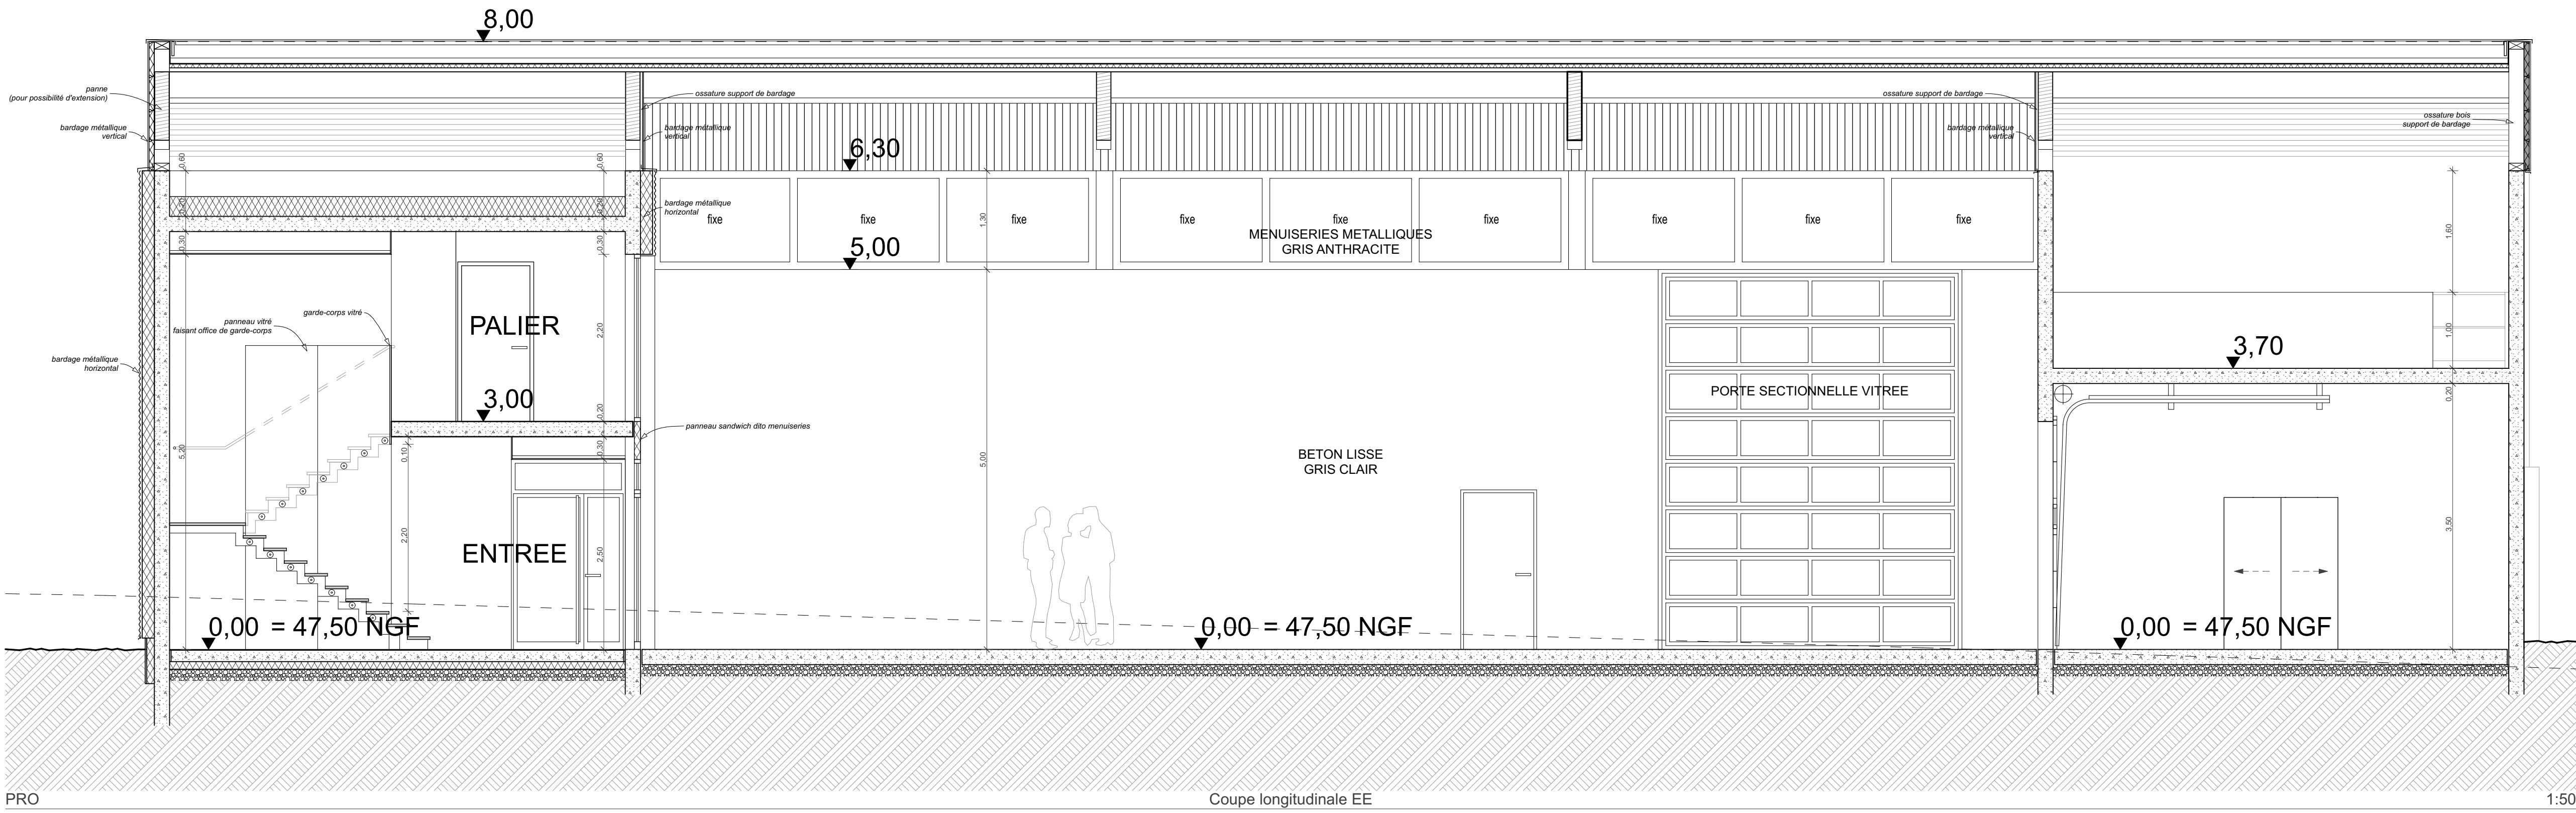

Maître d'Ouvrage : MHCS
20 avenue de Champagne
51200 EPERNAY
Tél: 03 26 51 24 69

Concepteur Maître d'Ouvre : ATELIER DE L'ECU
SARL d'architecture
n° nat. S13621
n° rég. chs501104
Architecture Paysage Organisation
Société Civile de Moyens
11, rue de l'Ecu
F-51100 REIMS
Tél : 03 26 47 69 01
Fax : 03 26 88 67 31
www.archiapo.fr

BET VRD : CREATIV' Ingénierie
12 rue de l'Ecu
51 420 Cernay les Reims
Tél: 07 71 61 97 03

BET Thermique : MCI Thermiques
Allée Jean Marie Amelin
51 370 Champigny
Tél: 03 26 49 03 23

Contrôleur technique : SOCOTEC
49 rue Lévy Alphandéry
52 000 Chaumont
Tél: 03 25 03 15 35

Coordinateur SPS : VERITAS
6 boulevard Carnot
10 000 Troyes
Tél: 03 26 05 15 25

Opération : Construction d'une exploitation viticole

Route d'Arrentières BAR SUR AUBE 10200

Document :

Coupes longitudinales E et F

Phase	N° Vers	Indice	Resp	Date	Affaire
PRO -	09	- A -	CA -	06/10/15	- 14027